


Für diese Zeichnung behalten wir uns alle Rechte vor.  
 Sie darf ohne Genehmigung weder kopiert noch  
 veröffentlicht werden. Personen unterhalb mitgeteilt oder  
 anderweitig missbräuchlich benutzt werden!

Kundennummer: customer project no.:	 Landesentwicklungsgesellschaft Thüringen mbH Mainkinderstraße 12 · 99084 Erfurt · Germany Tel.: +49 36 15 1603 0 Fax: +49 36 15 1603 333 www.lud-thueringen.de www.kba-thueringen.de
Vorhabennummer: project no.:	 EPC Engineering & Technologies GmbH Bräselestraße 152 · 07407 Rudolstadt · Germany Fax: +49 36 72 332 337 mail@epc.com · www.epc.com
DirektName / file name: T1030-B130-000-100-A3-00.dwg	Benennung / description:
Scale: preparat:	Schritt 1
created: checked:	Büro
approved: approved:	Büro
Maßstab / scale: 1:100	Phase: -
<b>Grundriss Forum 3</b> <b>2. Obergeschoss</b> <b>Raumaufteilung und Flächenangaben</b>	
Zeichnungs-Nr.: T1030-B130-000-100-A3-00	
Blatt-Nr.: 1/1	
drawing number: 8	

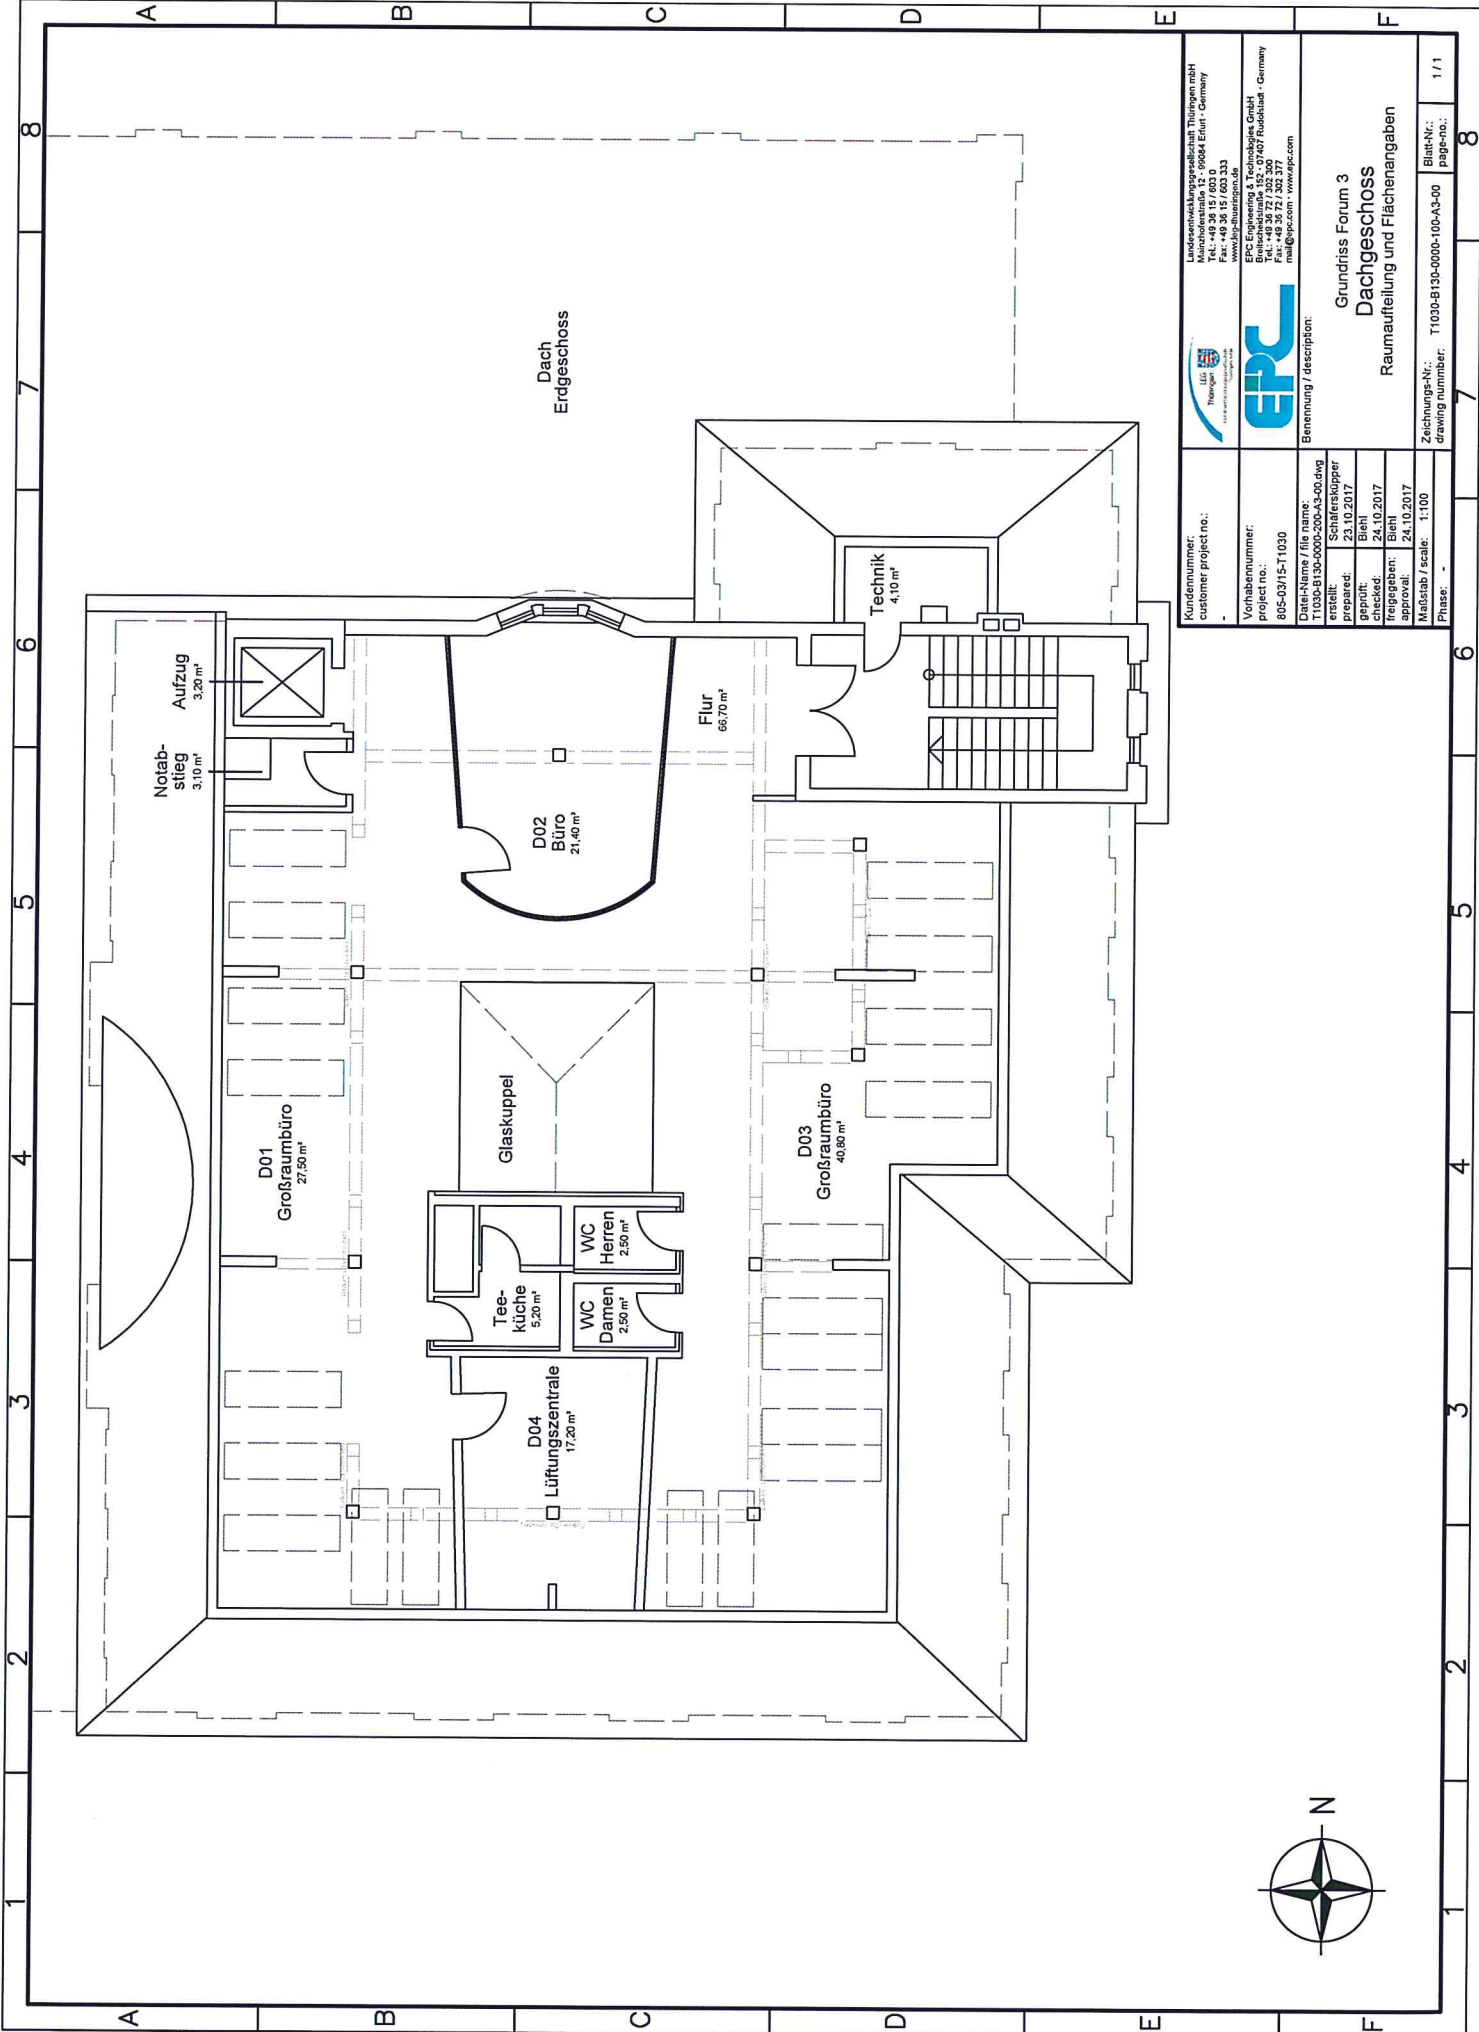

Kundennummer: customer project no.:	Landesentwicklungsgesellschaft Thüringen mbH Münchendorferstraße 12 · 99684 Erfurt · Germany Tel.: +49 36 15 1603 0 www.lsg-staatsprojekte.de
Vorhabennummer: project no.:	EPC Engineering & Technologies GmbH Friedrichstraße 12 · 99084 Erfurt · Germany Tel.: +49 36 15 1603 300 Fax: +49 36 15 1603 337 mailto:epc@epc.com · www.epc.com
Dach Name / file name:	805-03/15-T1030
establiert:	Schaffstüpper 23.10.2017
geprüft:	Bieh 24.10.2017
checked:	Bieh 24.10.2017
Freigegeben:	Bieh 24.10.2017
approval:	1:100
Phase:	-
Benennung / description: Grundriss Forum 3 Dachgeschoss Raumaufteilung und Flächenangaben	
Zeichnungs-Nr.:	T1030-B130-000-100-A3-00
Blatt-Nr.:	1 / 1

Für diese Zeichnung behalten wir uns alle Rechte vor. Sie darf ohne Genehmigung weder kopiert noch anderweitig missbräuchlich benutzt werden!