




Grundriss ±0.00

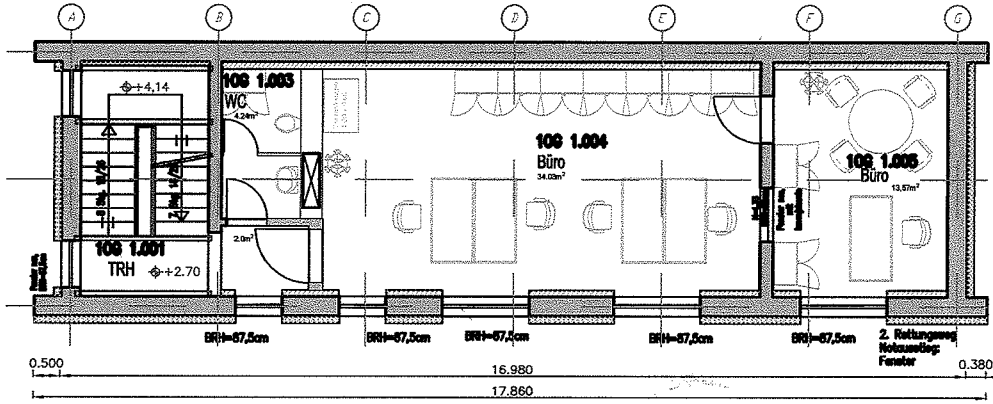

Grundriss 1. Obergeschoss

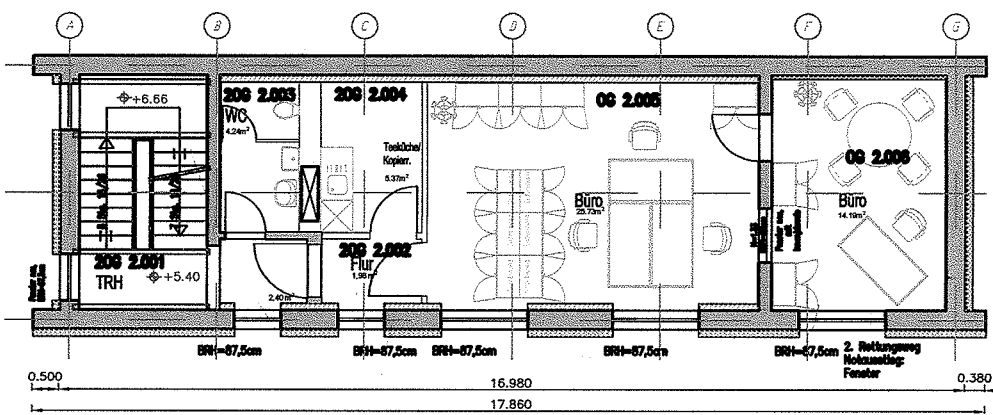

Grundriss 2. Obergeschoss

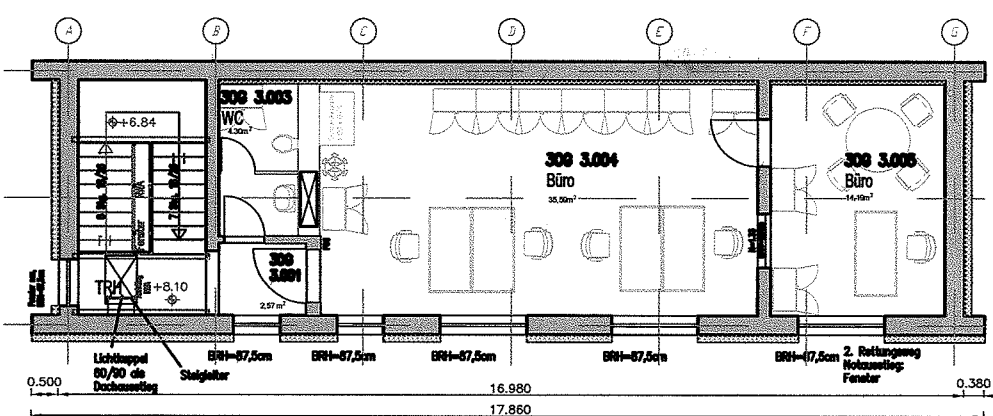

Grundriss 3. Obergeschoss

Für diese Zeichnung behalten wir uns alle Rechte vor. Sie darf ohne Genehmigung weder kopiert noch vervielfältigt, dritten Personen unerlaubt mitgeteilt oder anderweitig missbräuchlich benutzt werden!

We reserve all copyrights on this drawing. It is not allowed to copy or hand to third parties or use it otherwise.

		Landesentwicklungsgesellschaft Thüringen mbH Mainzerhofstr. 12 98089 Erfurt	
Vorhaben: project: 807-01/07-ABME2		 EPC Engineering Consulting GmbH Breitscheidstraße 152 · D - 07407 Rudolstadt Tel.: 03672 / 30 23 00 Fax: 03672 / 30 23 77 E-Mail: mail@epc-online.de	
Datei-Name/file name: B 232 JS1.0.dwg			
Entwurf: design: Flasshoff 19.02.08			
bearb.: draft: Seyfarth 19.02.08			
geprüft: checked by:			
Maßstab/scale: 1 : 150 Phase:		Zeichnungs-Nr.: drawing number: B 232 JS 1.0 A4	
		Grundrisse - Verbindungsbau -	
		Blatt-Nr.: page-no: 1 von 1	