

t:\projekte\wutha-farnroda_ge-werk-3_03-0063\cad\zeichnungen\vermarktung\wutha-werk3_vermarktung_2013-02-12.dwg



~ 6 . 2 4 0 m² L E G - E i g e n t u m

0 10 25 50 m

Datum: 12.02.2013

Maßstab ~ 1 : 1.000, Format A4 (210*297)




LEG Thüringen, Mainzerhofstraße 12, 99084 Erfurt
Herr Roland Kapp, 03691-881124
roland.kapp@leg-thueringen.de

99848 Wutha-Farnroda
Auf den Mühlen

Wutha, Werk 3

t:\projekte\wutha-farnroda_ge-werk-3_03-0063\cad\zeichnungen\vermarktung\wutha-werk3_vermarktung-wohnheim_2013-02-12.dwg

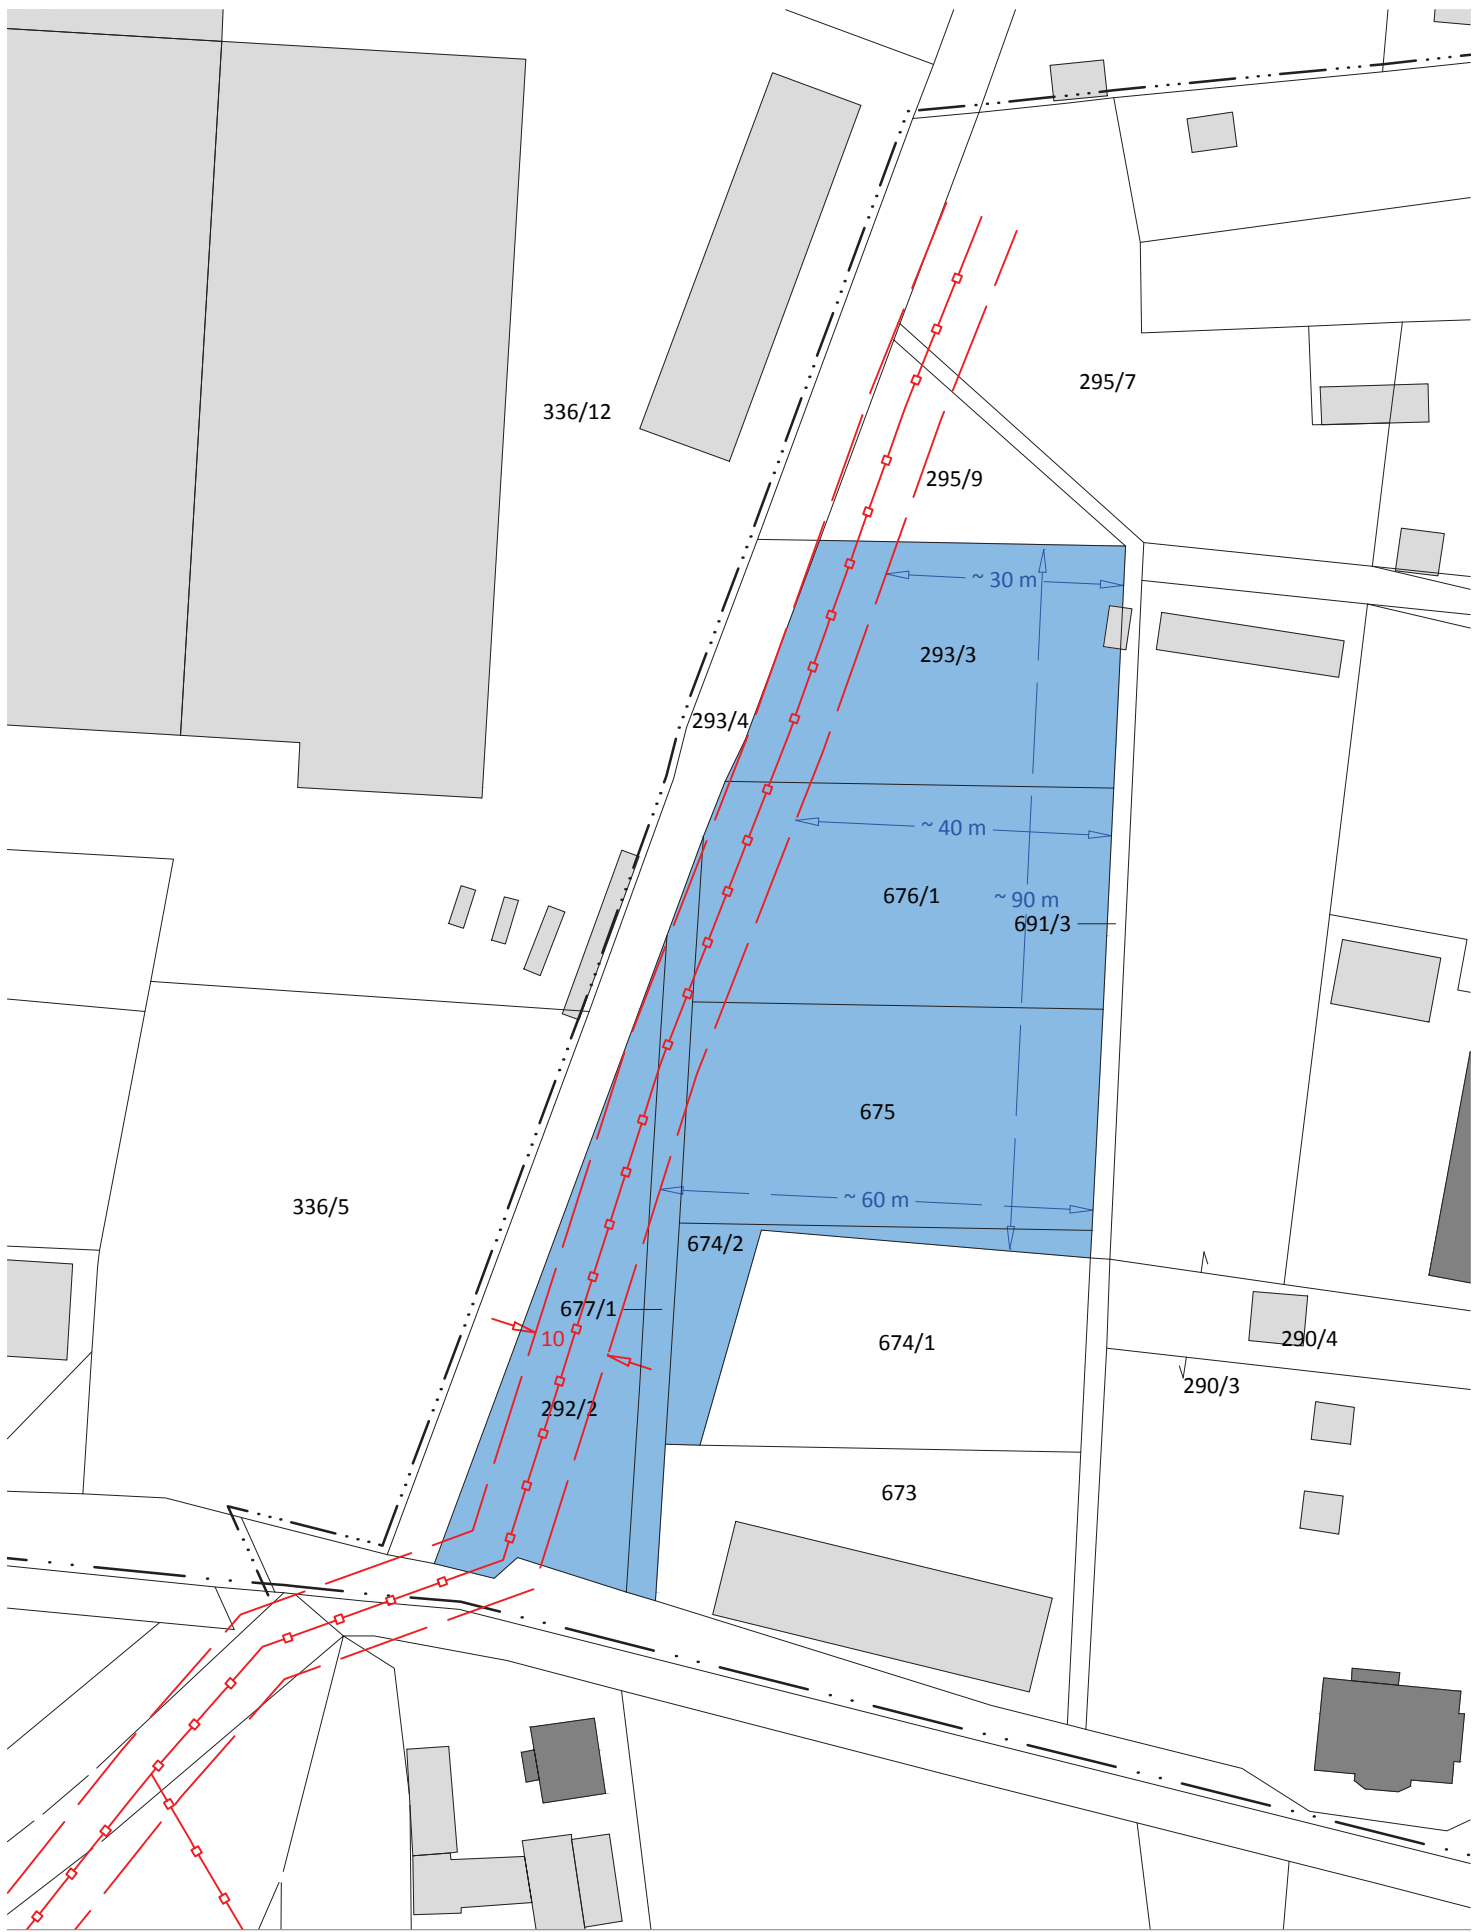

Abwasserkanal DN1000 mit Schutzstreifen ~ 6 . 4 2 0 m ² L E G - E i g e n t u m

0 10 25 50 m

Datum: 12.02.2013

Maßstab ~ 1 : 1.000, Format A4 (210*297)



LEG Thüringen, Mainzerhofstraße 12, 99084 Erfurt
Herr Roland Kapp, 03691-881124
roland.kapp@leg-thueringen.de

99848 Wutha-Farnroda
Ruhlaer Straße

Wutha, Werk 3
ehemaliges Wohnheim