


t:\projekte\eisfeld-südlicher-gutsweg\cad\zeichnungen\vermarktung\freiflächen\eisfeld-gutsweg_freiflächen_2018-09-20.dwg

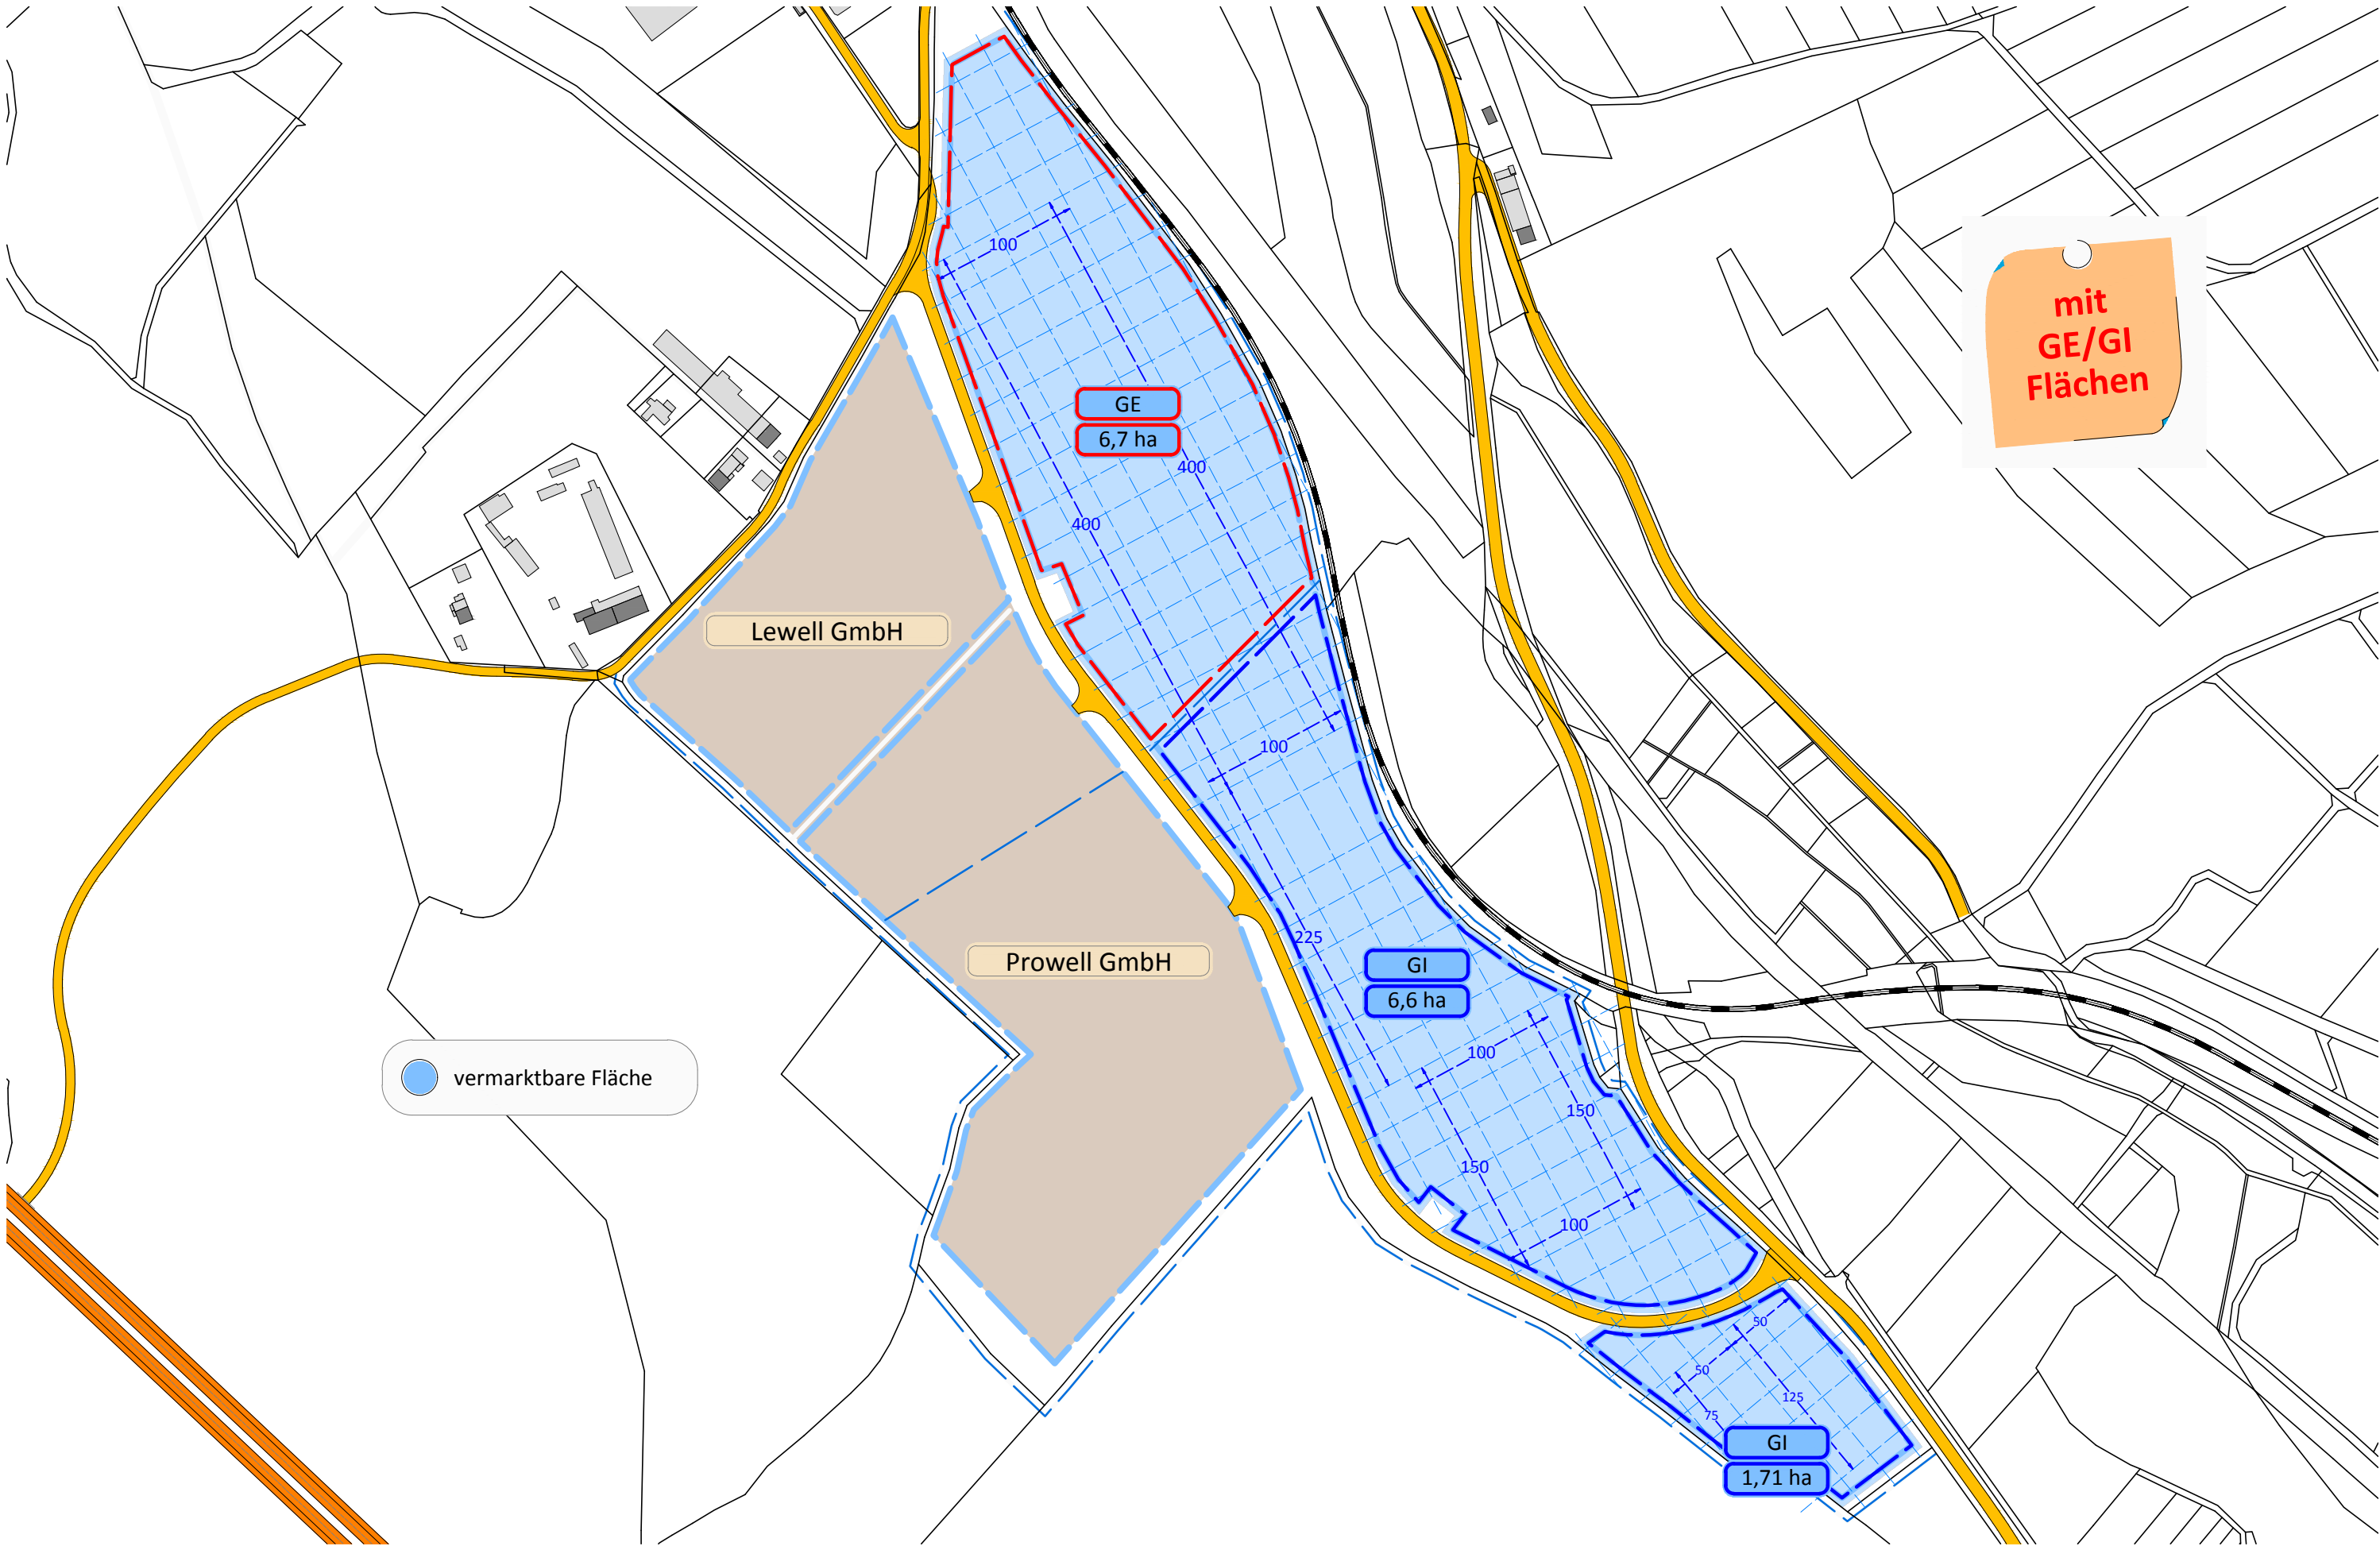

Maßstab ~ 1 : 4.000, Format A3 (420*297)

0 50 100 250 m

Datum: 18.07.2025

Gutsweg, 98673 Eislefeld

LEG Thüringen, Mainzerhofstraße 12, 99084 Erfurt
Herr Roland Kapp, 03691-881124
roland.kapp@leg-thueringen.de

PSP 03-0077



Gemarkung Eislefeld, Flur 0

Vermarktung

Eislefeld | Südlicher Gutsweg

Industriegebiet