



vermarktbare Fläche

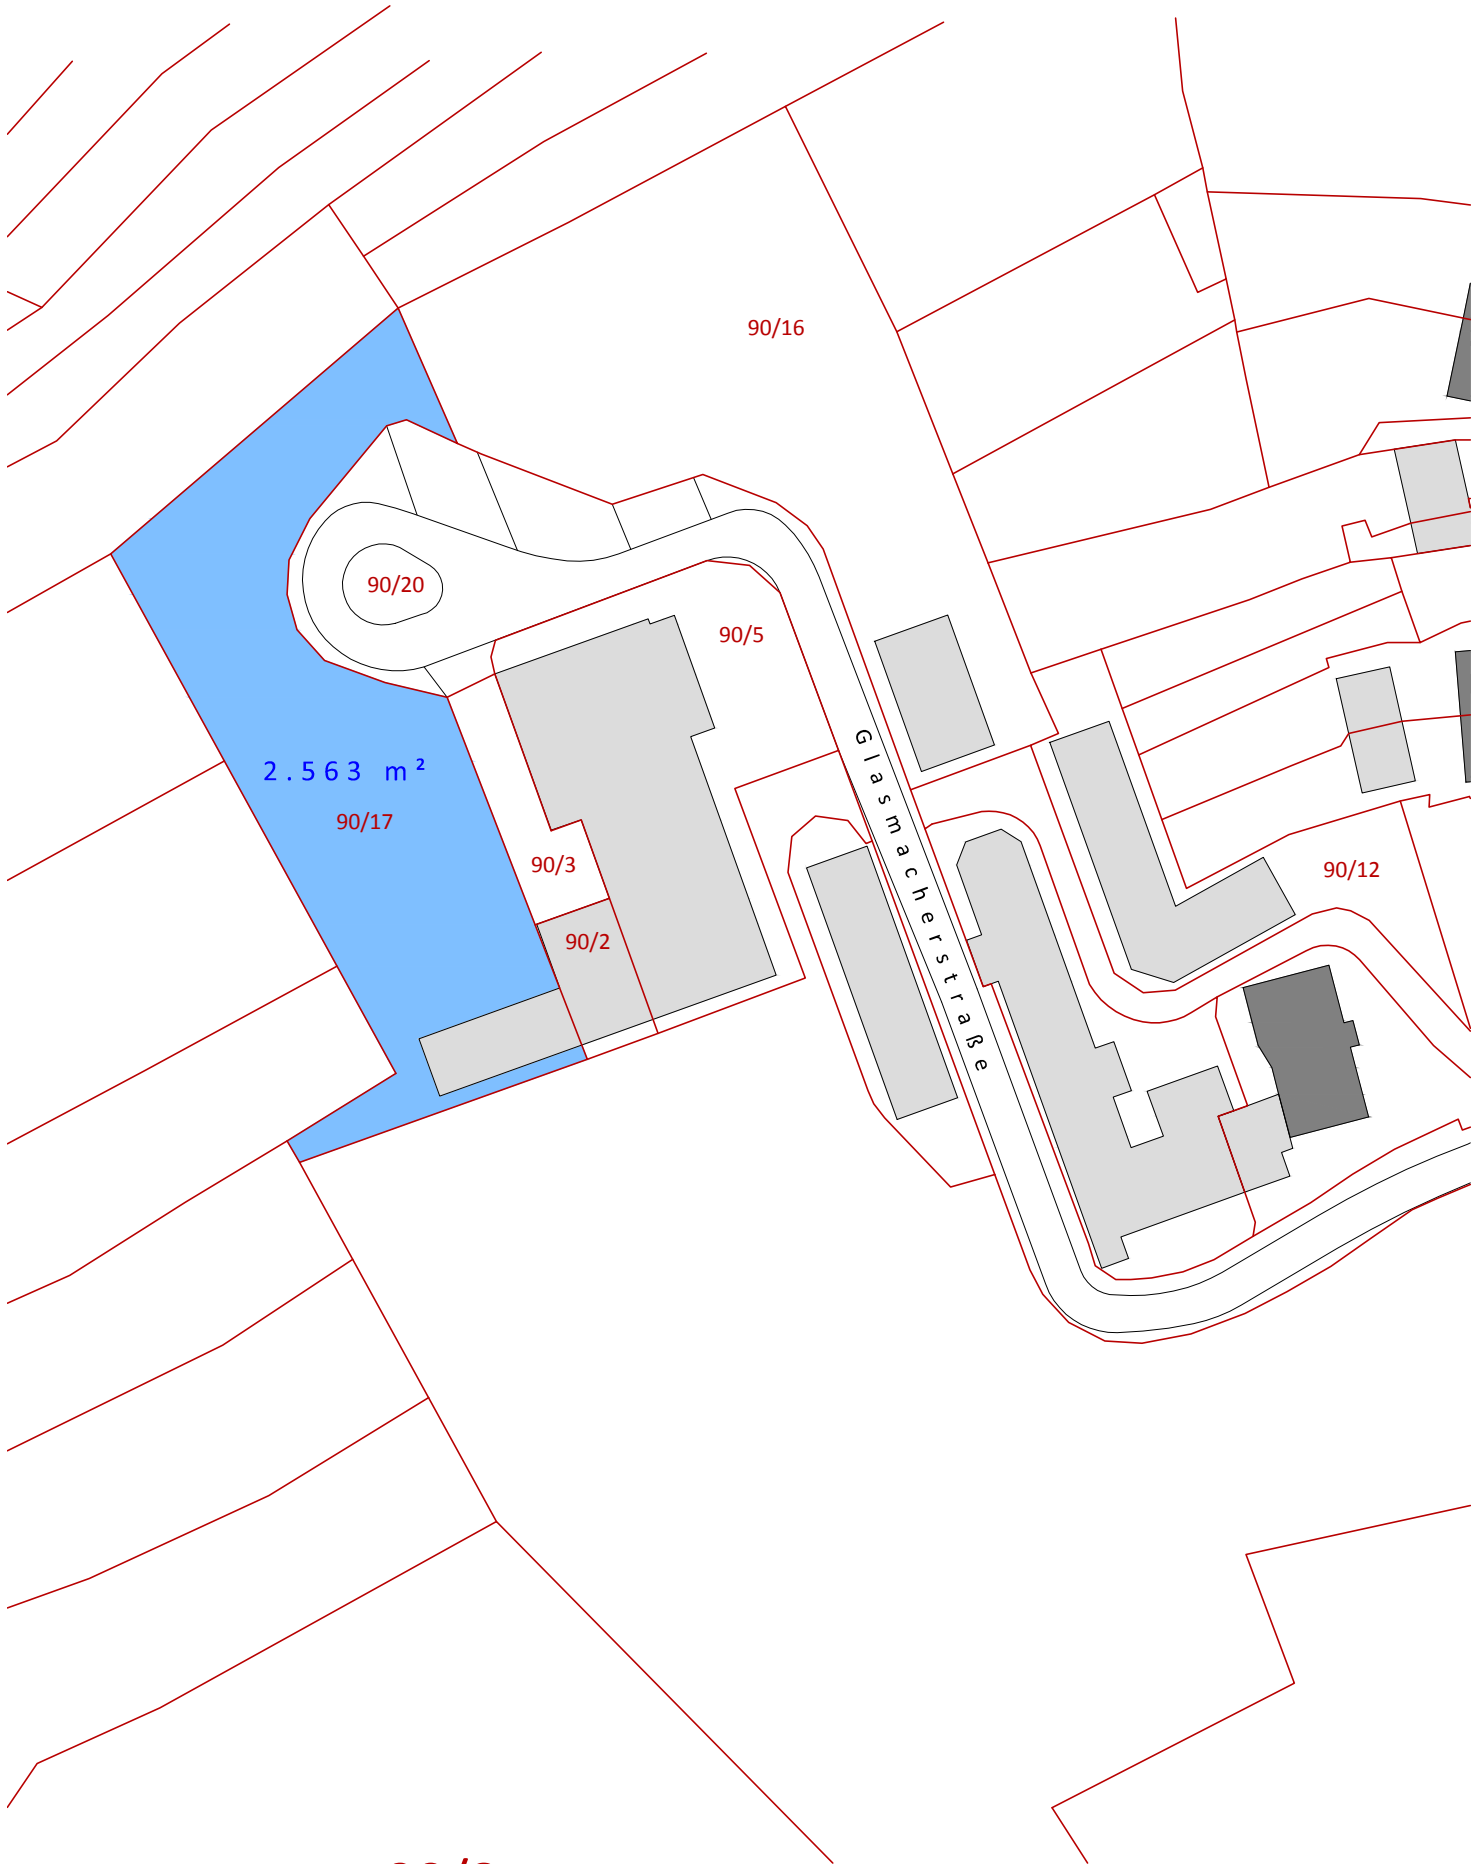

t:\projekte\gehlberg-ge_glashütte\cad\zeichnungen\vermarktung\freiflächen\gehlberg-ge_freiflächen_2014-03-19.dwg

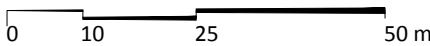

Datum: 19.03.2014

Maßstab ~ 1 : 1.000, Format A4 (210*297)
Gemarkung Gehlberg, Flur 1

LEG Thüringen, Mainzerhofstraße 12, 99084 Erfurt
Herr Marco Holitschke, 0361-5603-192
marco.holitschke@leg-thueringen.de

PSP 03-0021

Glasmacherstraße
98559 Gehlberg

Gewerbegebiet
Gehlberg / Glashütte