



t:\projekte\ilmenau-längshüttenweg\cad\zeichnungen\vermarktung\il-grenzhammer_freiflächen_2018-04-12.dwg

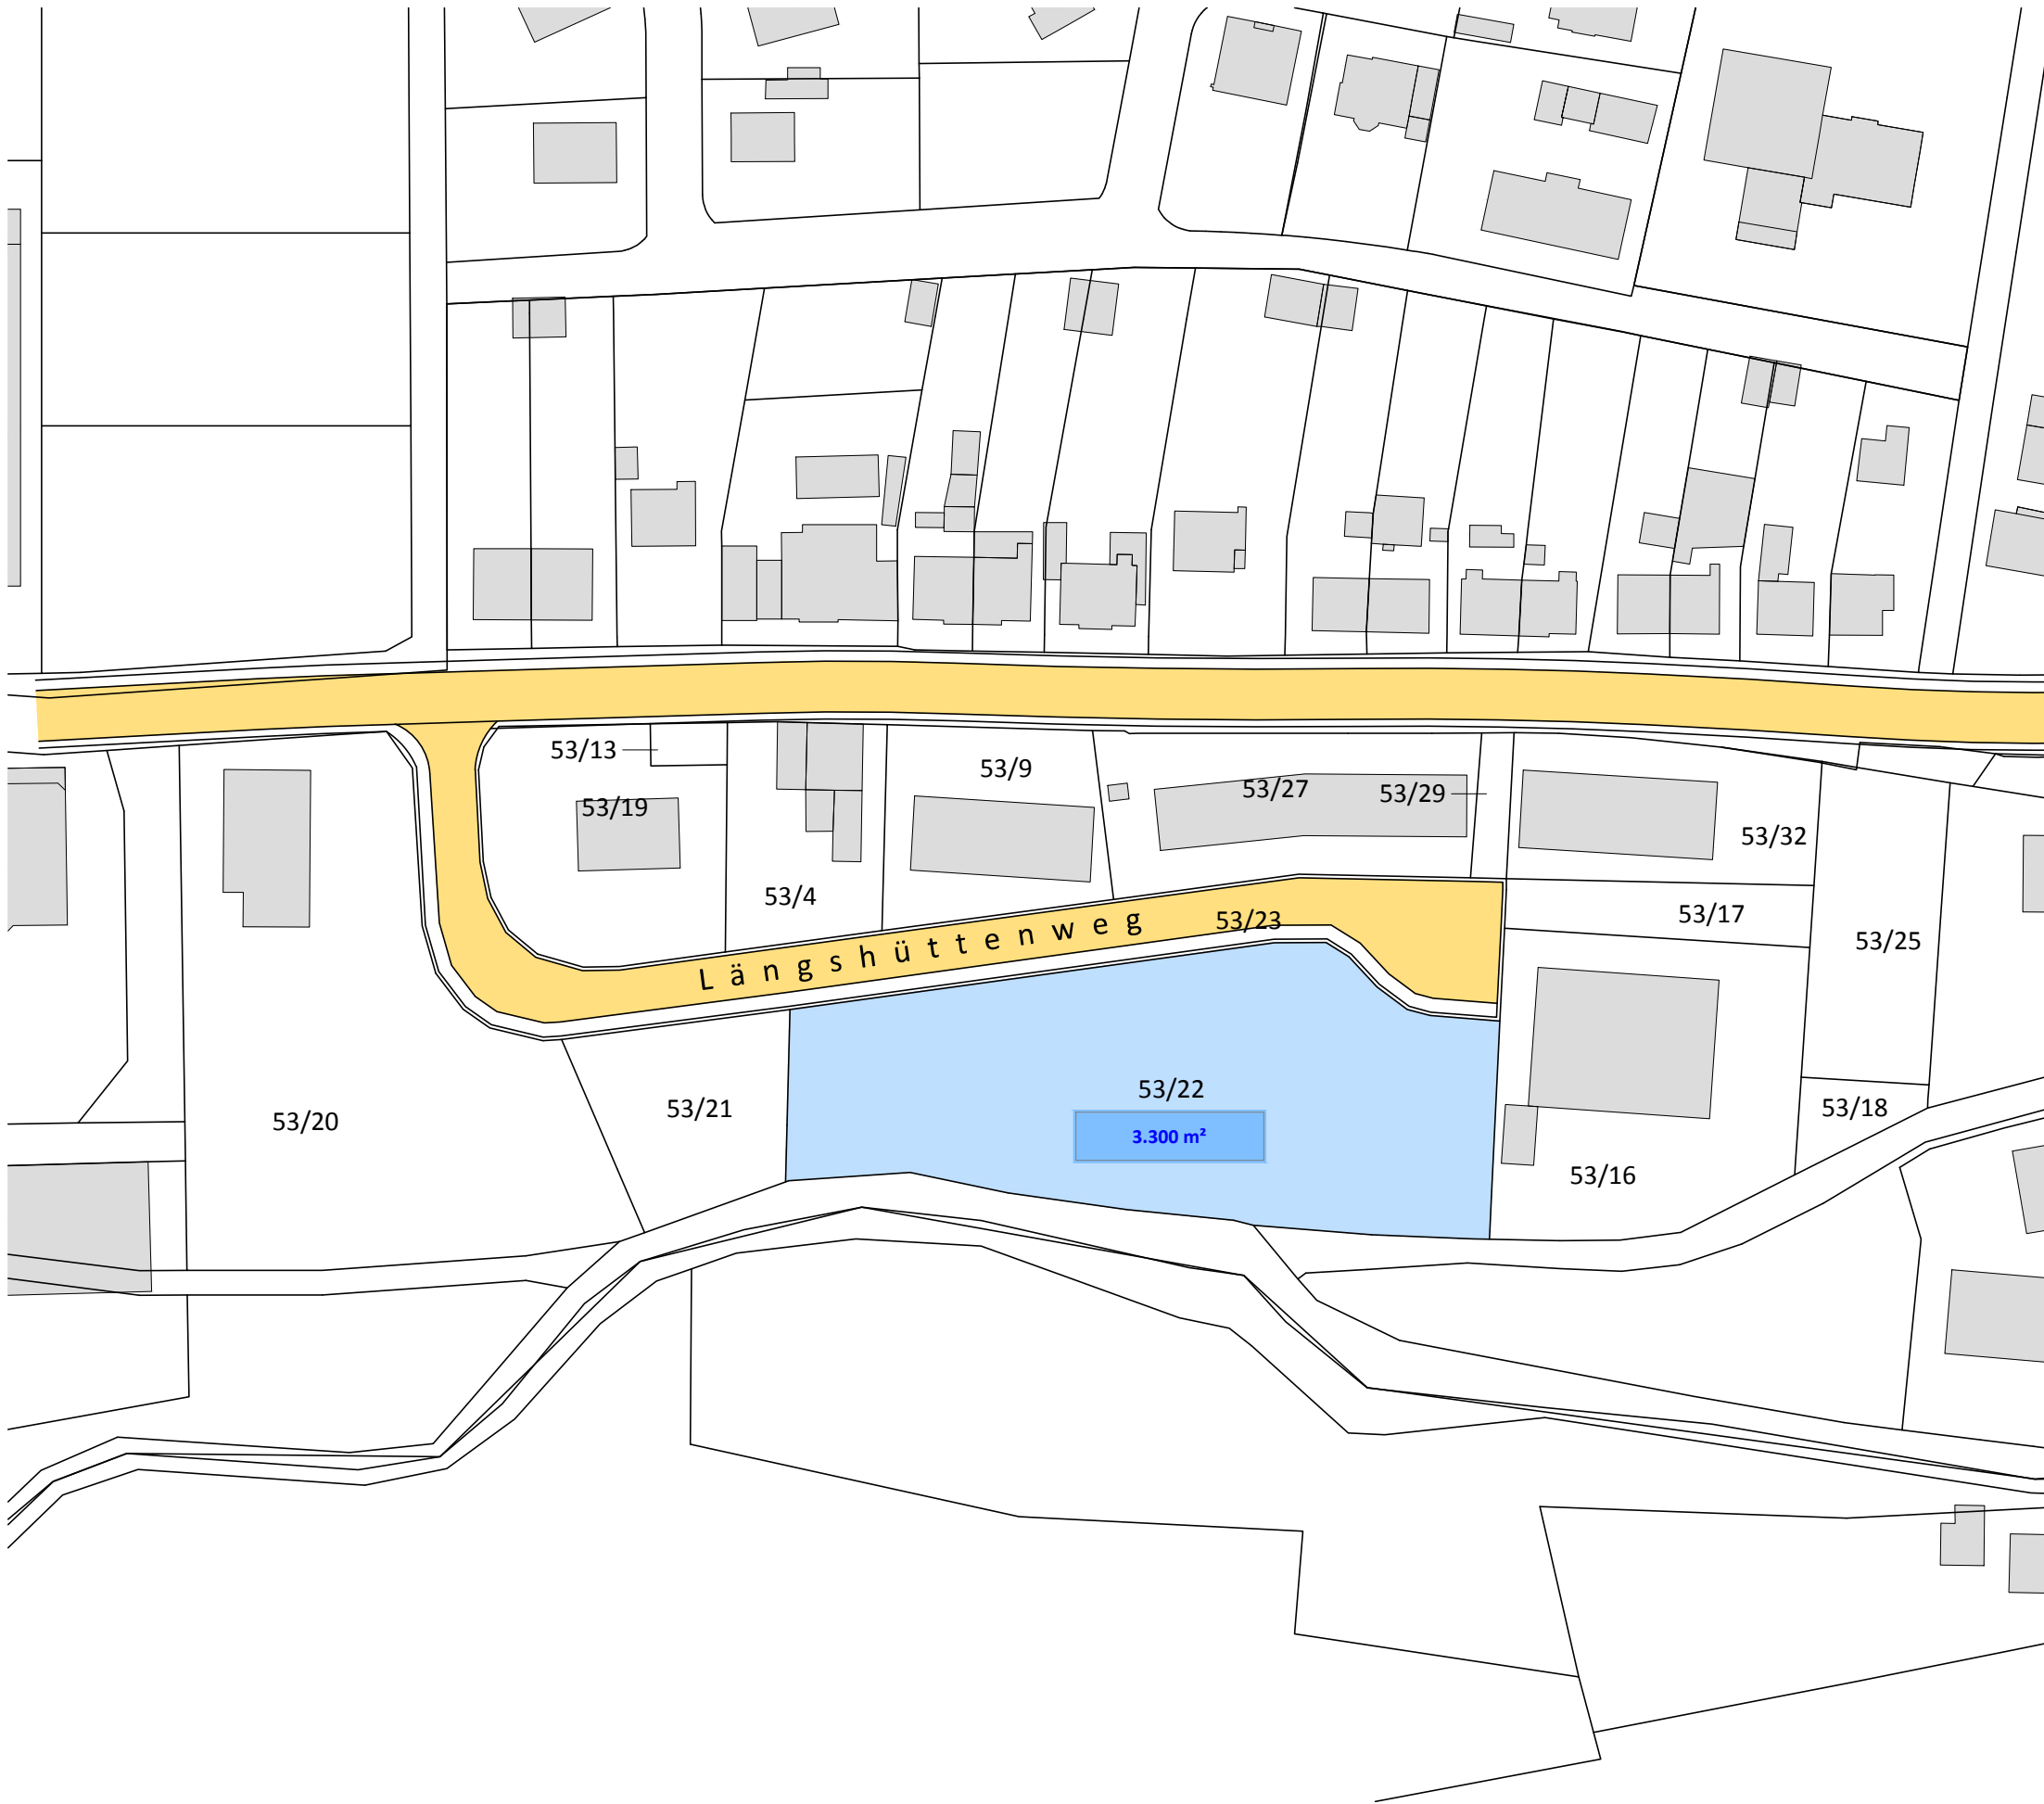

Maßstab ~ 1 : 1.000, Format A3 (420*297)

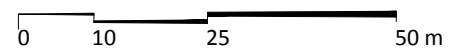

Datum: 12.04.2018

Längshüttenweg, 98639 Ilmenau

LEG Thüringen, Mainzerhofstraße 12, 99084 Erfurt
Herr Marco Holitschke, 0361-5603-191
marco.holitschke@leg-thueringen.de

PSP 03-0110



Gemarkung Grenzhammer, Flur 1

Vermarktung

Gewerbegebiet

Ilmenau | Längshüttenweg