



NUTZUNGSSCHABLONE

<b>BAUGEBIET</b>	Bauweise
Grundflächenzahl -GRZ-	Geschoßflächenzahl -GFZ-
Traufhöhe / Firsthöhe	Sockelhöhe
Dachneigung in Grad	Dachform FD Flachdach, ZD Zeltdach

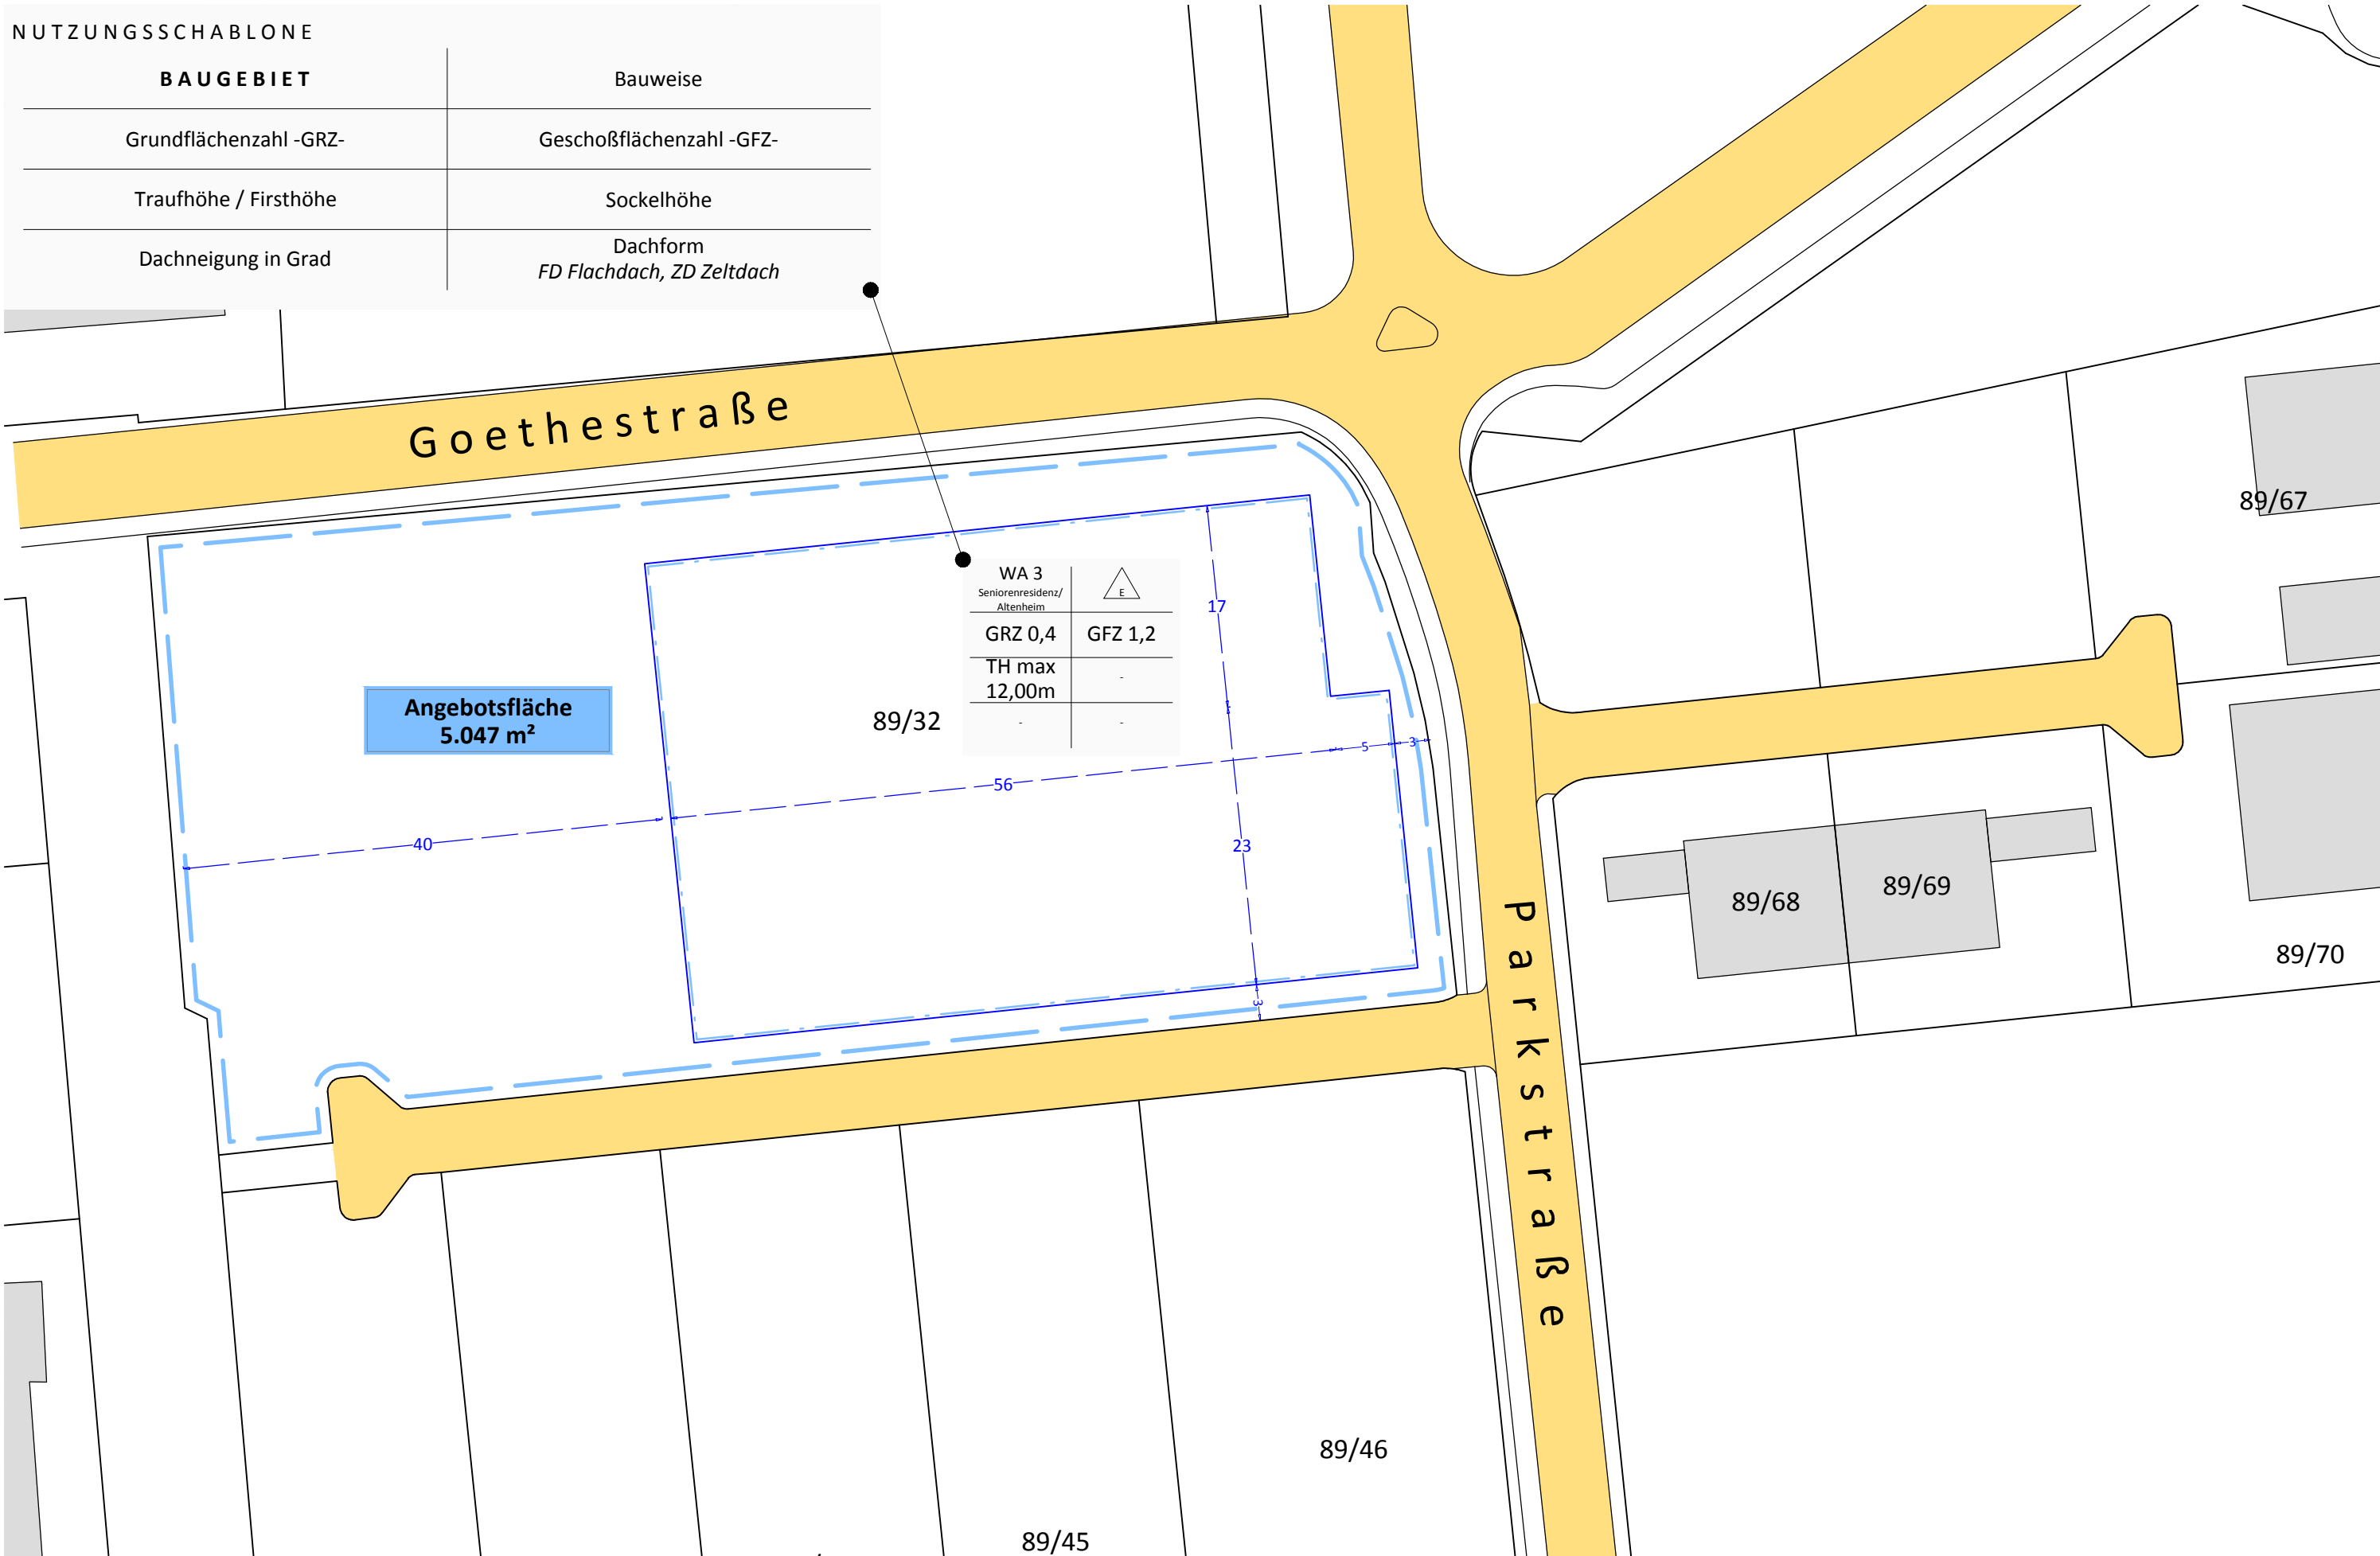

Maßangaben sind unverbindlich (ca. Größen) -schematische Darstellung / keine Planungsgrundlage-

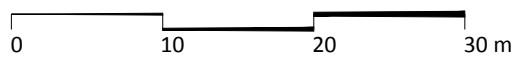

Datum: 16.01.2017



LEG Thüringen, Mainzerhofstraße 12, 99084 Erfurt  
Frau Petra Welting, 0361-5603-307  
petra.welting@leg-thueringen.de

PSP 06-0065

Parkstraße  
99947 Bad Langensalza

Vermarktung

Maßstab ~ 1 : 500, Format A3 (420\*297)  
Gemarkung Bad Langensalza, Flur 20

Wohngebiet  
**Bad Langensalza | Gartenstadt**

t:\projekte\bad\_langensalza\garnison\cad\zeichnungen\vermarktung\angebot\sz\_garnison\_89-32\_2017-01-16.dwg