



t:\projekte\wutha-farnroda\_ge-an-der-b7\cad\zeichnungen\vermarktung\freiflächen\wutha-ge-b7\_freiflächen\_2019-01-03.dwg

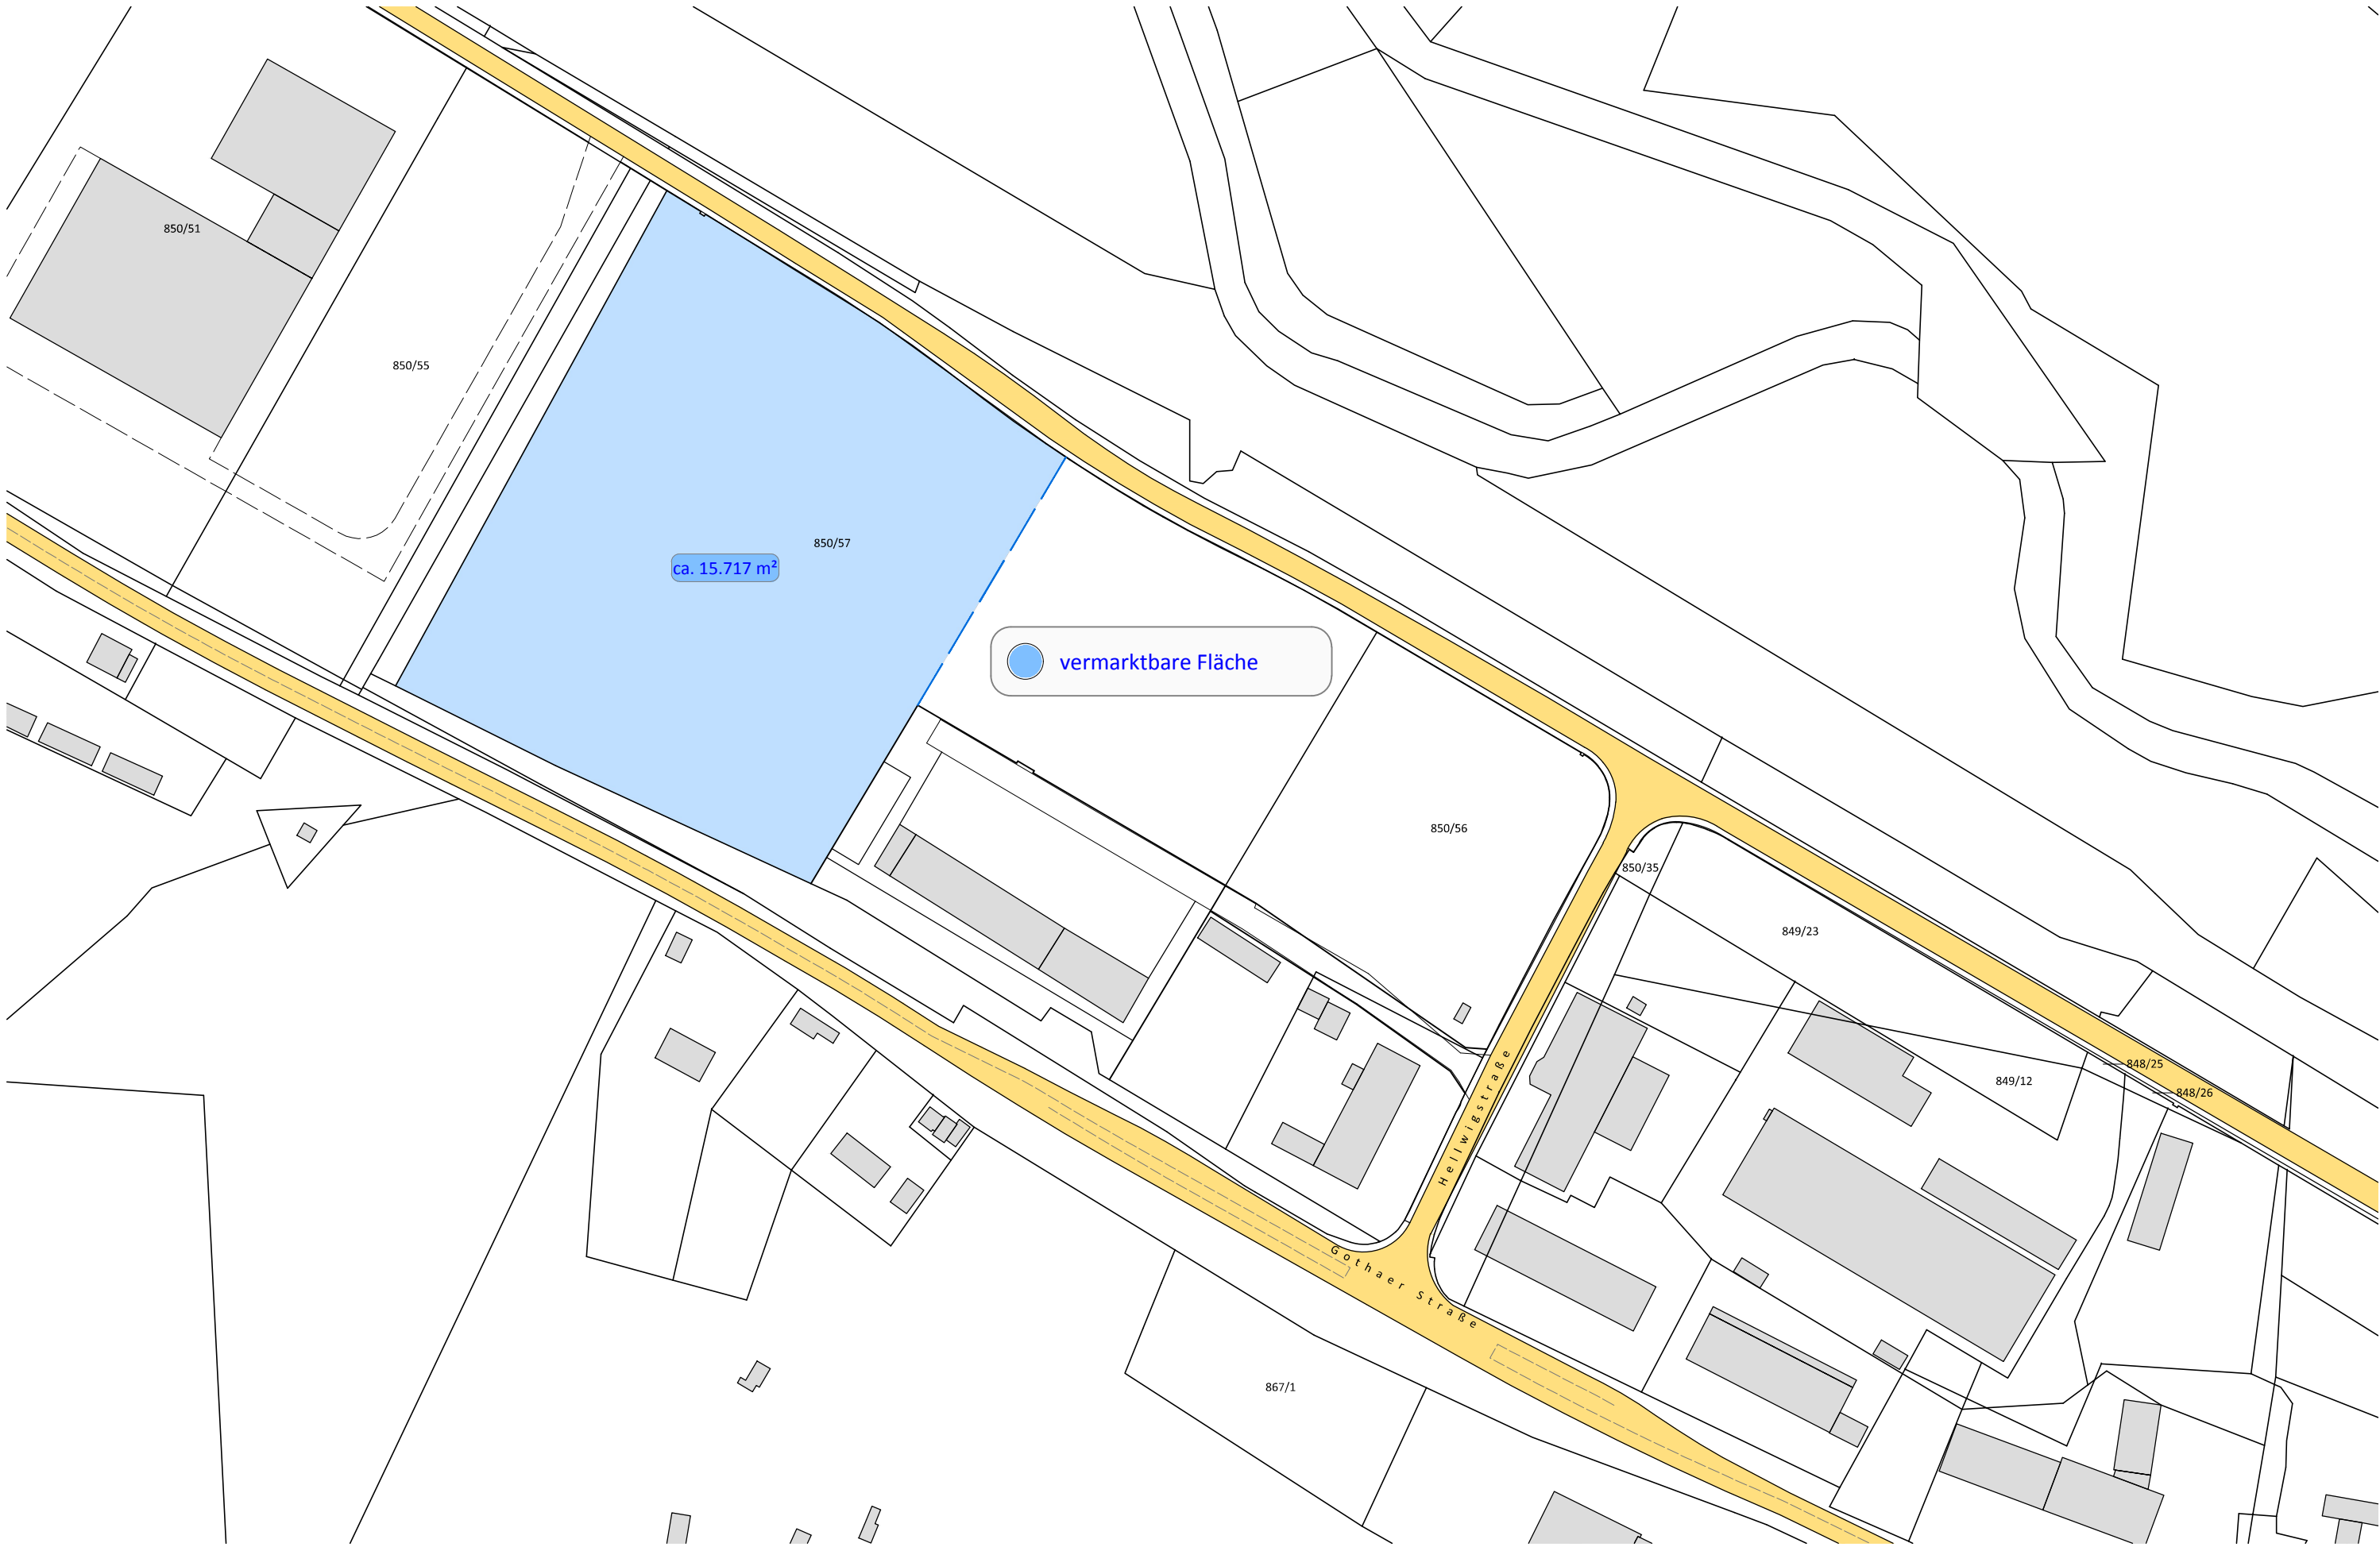


● vermarktbar Fläche

Maßstab ~ 1 : 1.500, Format A3 (420\*297)

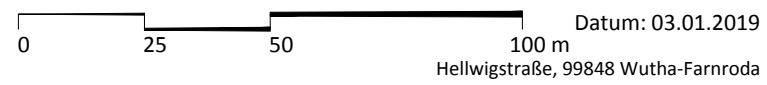

LEG Thüringen, Mainzerhofstraße 12, 99084 Erfurt  
Herr Roland Kapp, 03691-881124  
roland.kapp@leg-thueringen.de

PSP 03-0032

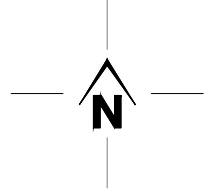

Gemarkung Wutha, Flur 18

Vermarktung

Gewerbegebiet  
**Wutha-Farnroda | An der B7**