



# Erdgeschoss

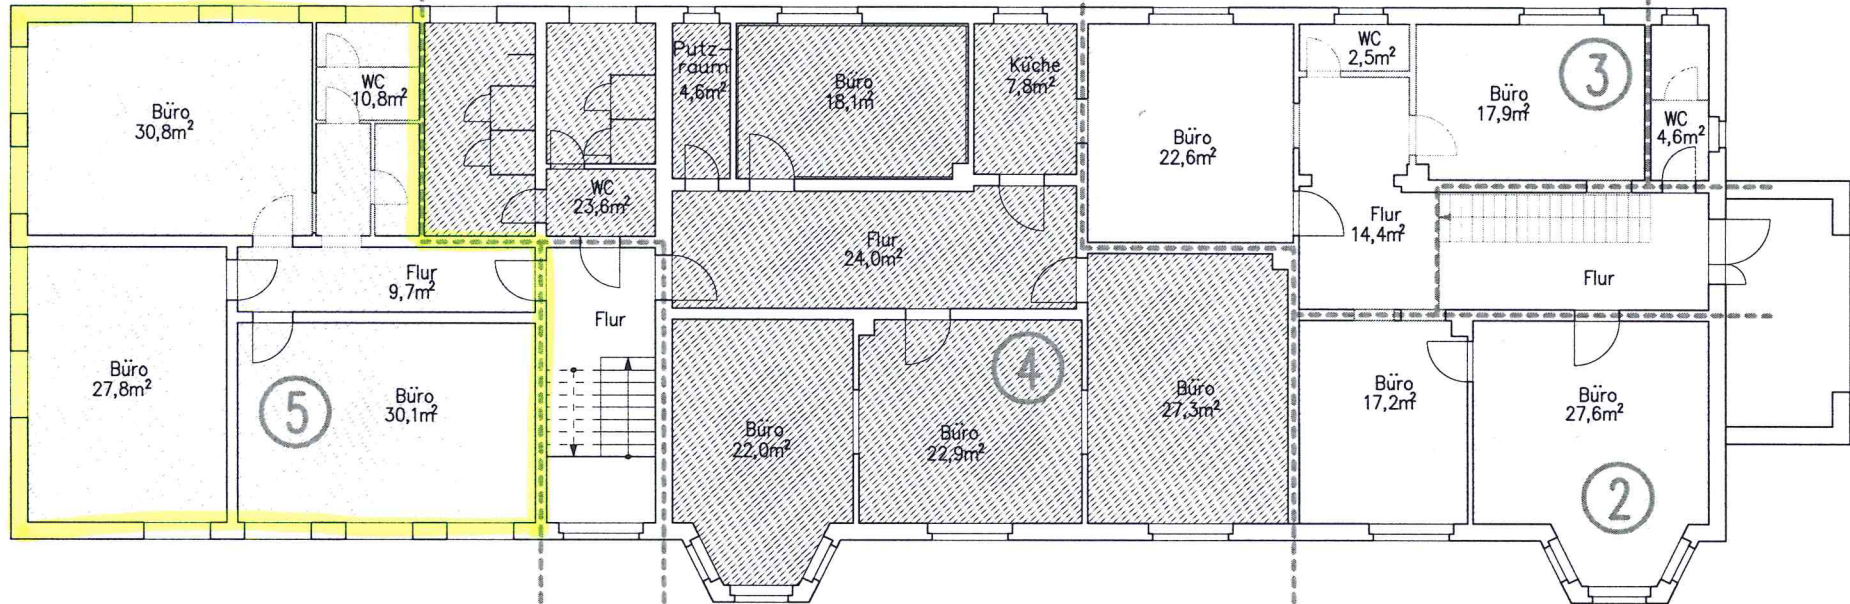

= freie Büroflächen

Fuer diese Zeichnung behalten wir uns alle Rechte vor.  
 Sie darf ohne Genehmigung nicht kopiert noch  
 vervielfaeltigt dritten Personen unerlaubt mitgeteilt  
 oder anderweitig missbraeuchlich benutzt werden!

		Kunde: LEG		 Engineering und Projektmanagement Consulting GmbH <small>Breitscheidstr. 103, 07407 Rudolstadt, Tel. (03672) 302300 o. 302400, Fax (03672) 302377</small>	
		Vorhaben: 803-11/99-SAVG1			
		Entwurf: Bauerschäper 18.10.99		Sonierung Verwaltungsgebäude Unterwellentorb or Version:	
		bearb.: Fiedler 27.10.99		EG Grundriss (Mietbereiche)	
		geprueft:		3.0	
		Maszstab: ca.1:100		B 295 YB 3.0 A3	
Zust. Aenderung Datum Name				Blatt-Nr. von 1 1	
Verzeichnis Station		C:/Dateien/Us/Fiedler/Unterw/Sonier CAD6			