


1 2 3 4 5 6 7 8

1. Obergeschoss

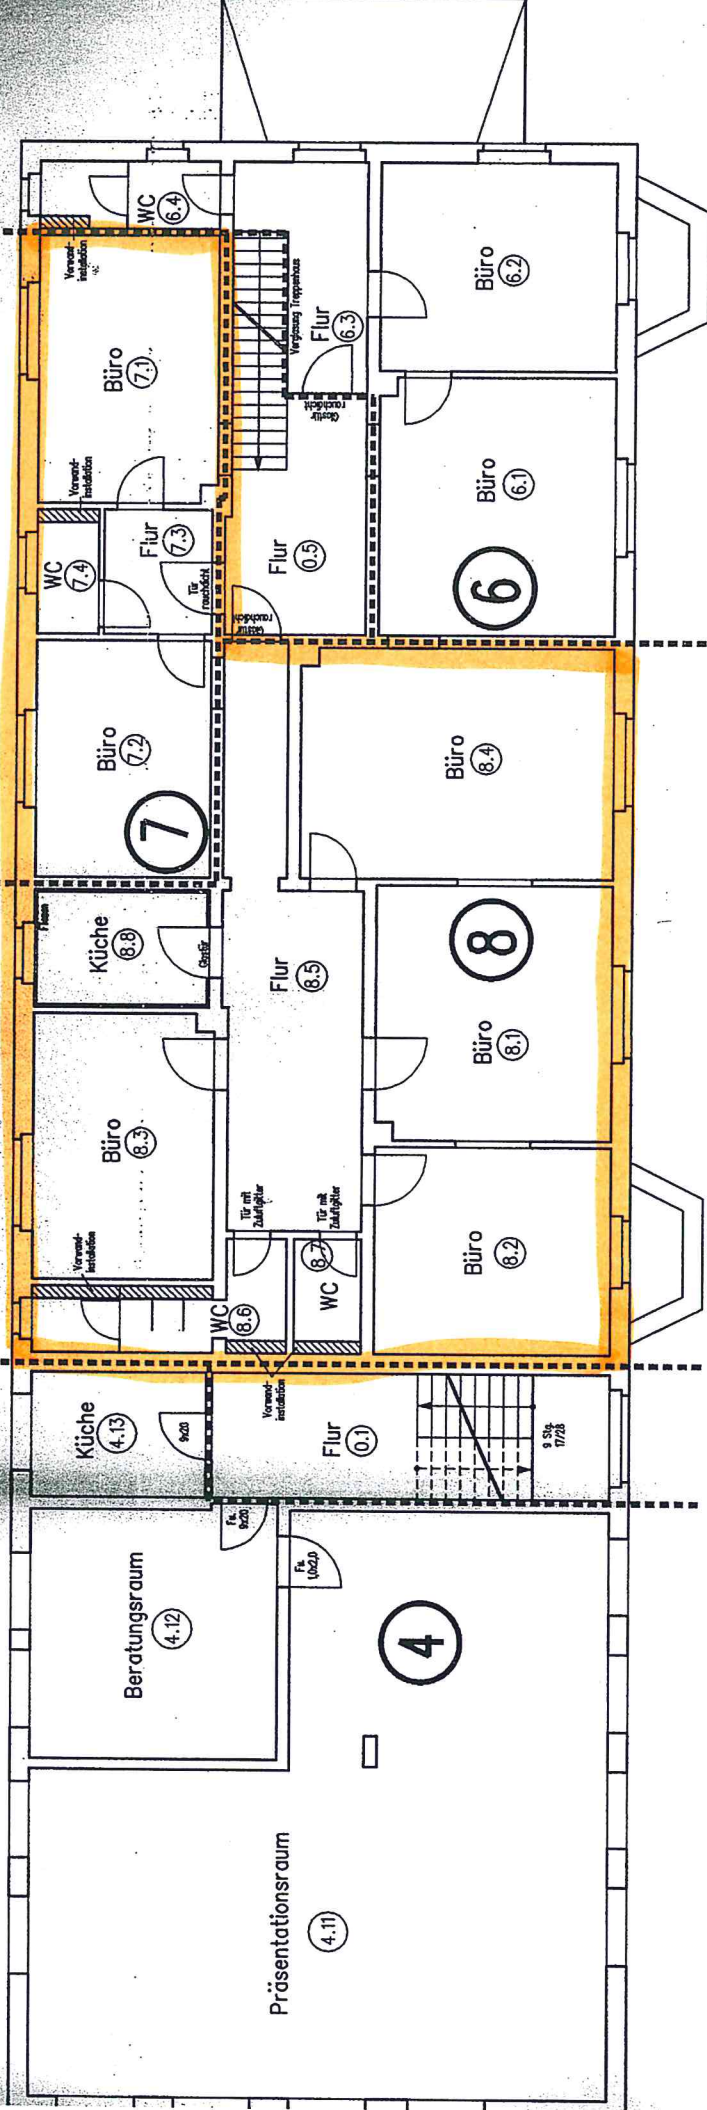

freie Flächen

Kunde: LEG		EPC	
Vorhaben: 803-11/99-SAVG1		Engineering und Projektmanagement Consulting Breitenedstr. 103, 07407 Rudolstadt, Tel. (03672) 302300 o. 302400, Fax (03672) 302300	
Entwurf:	Boierschöner 18.10.99	Sanierung Verwaltungsgebäude Unterwellenborn	
bearb.:	Fiedler 10.02.2000	1.0G Grundriss (Bau)	
geprüft:		2	
Masstab:	1:100	B 296 YB 2.3 A3	
Verzeichnis Station		Blatt-Nr.	

Zeichnung behalten wir uns alle Rechte vor. Die Genehmigung nicht kopiert noch ist Dritten Personen unerlaubt mitgeteilt. Jegliche missbräuchlich benutzt werden!