



3. Obergeschoss

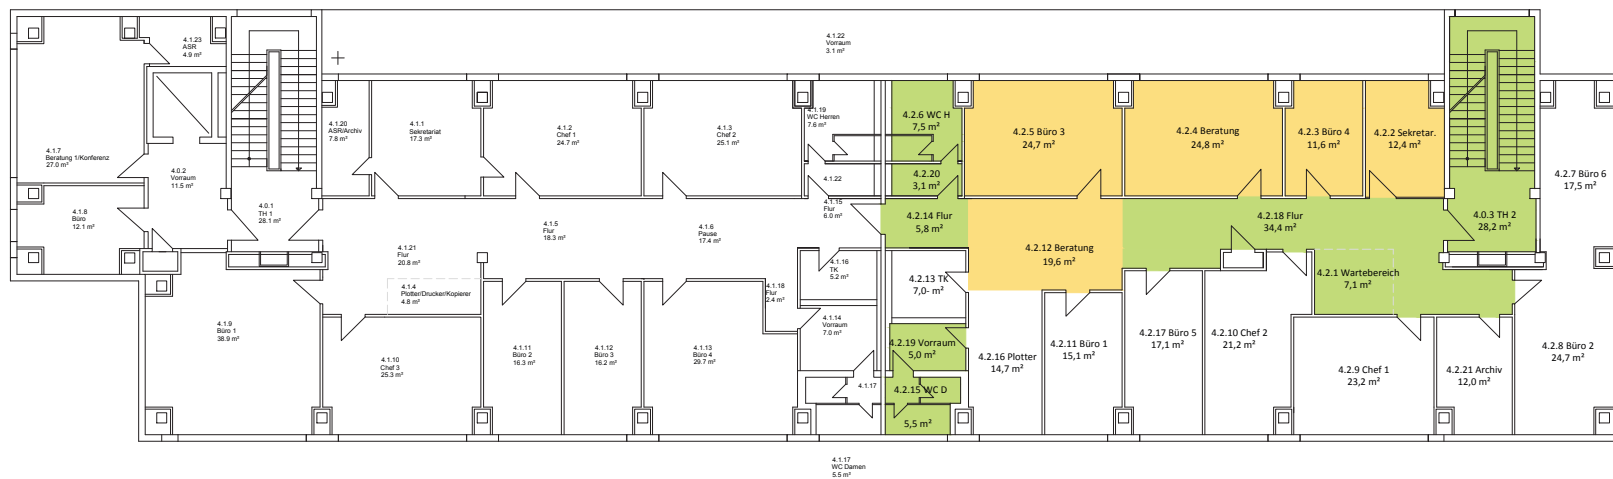

4. Obergeschoss

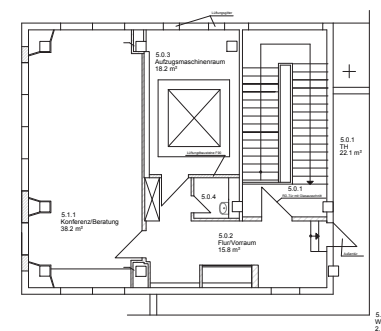

Datum: 28.10.2015

LEG Thüringen, Mainzerhofstraße 12, 99084 Erfurt
 Herr Bernhard Fuckner, 03631-46221211
 bernhard.fuckner@leg-thueringen.de

PSP 02-0007

Hüpedenweg
 99734 Nordhausen

Mietgegenstand ● ● anteilige Nebennutzfläche

Grundriß

© Grundriß: NDH Bauplanungstechnik, 99734 Nordhausen

Maßstab ~ 1 : 200, Format A3 (420*297)
 Gebäude 340 - 3. und 4. Obergeschoß

Gewerbegebiet
Nordhausen | IFA (Hüpedenweg)

t:\projekte\nordhausen_ifa\cad\zeichnungen\gebäude\gebäude\gebäude\340_hüpedenweg-52\ndh-ifa_gbh-340-mieter_2015-09-16.dwg