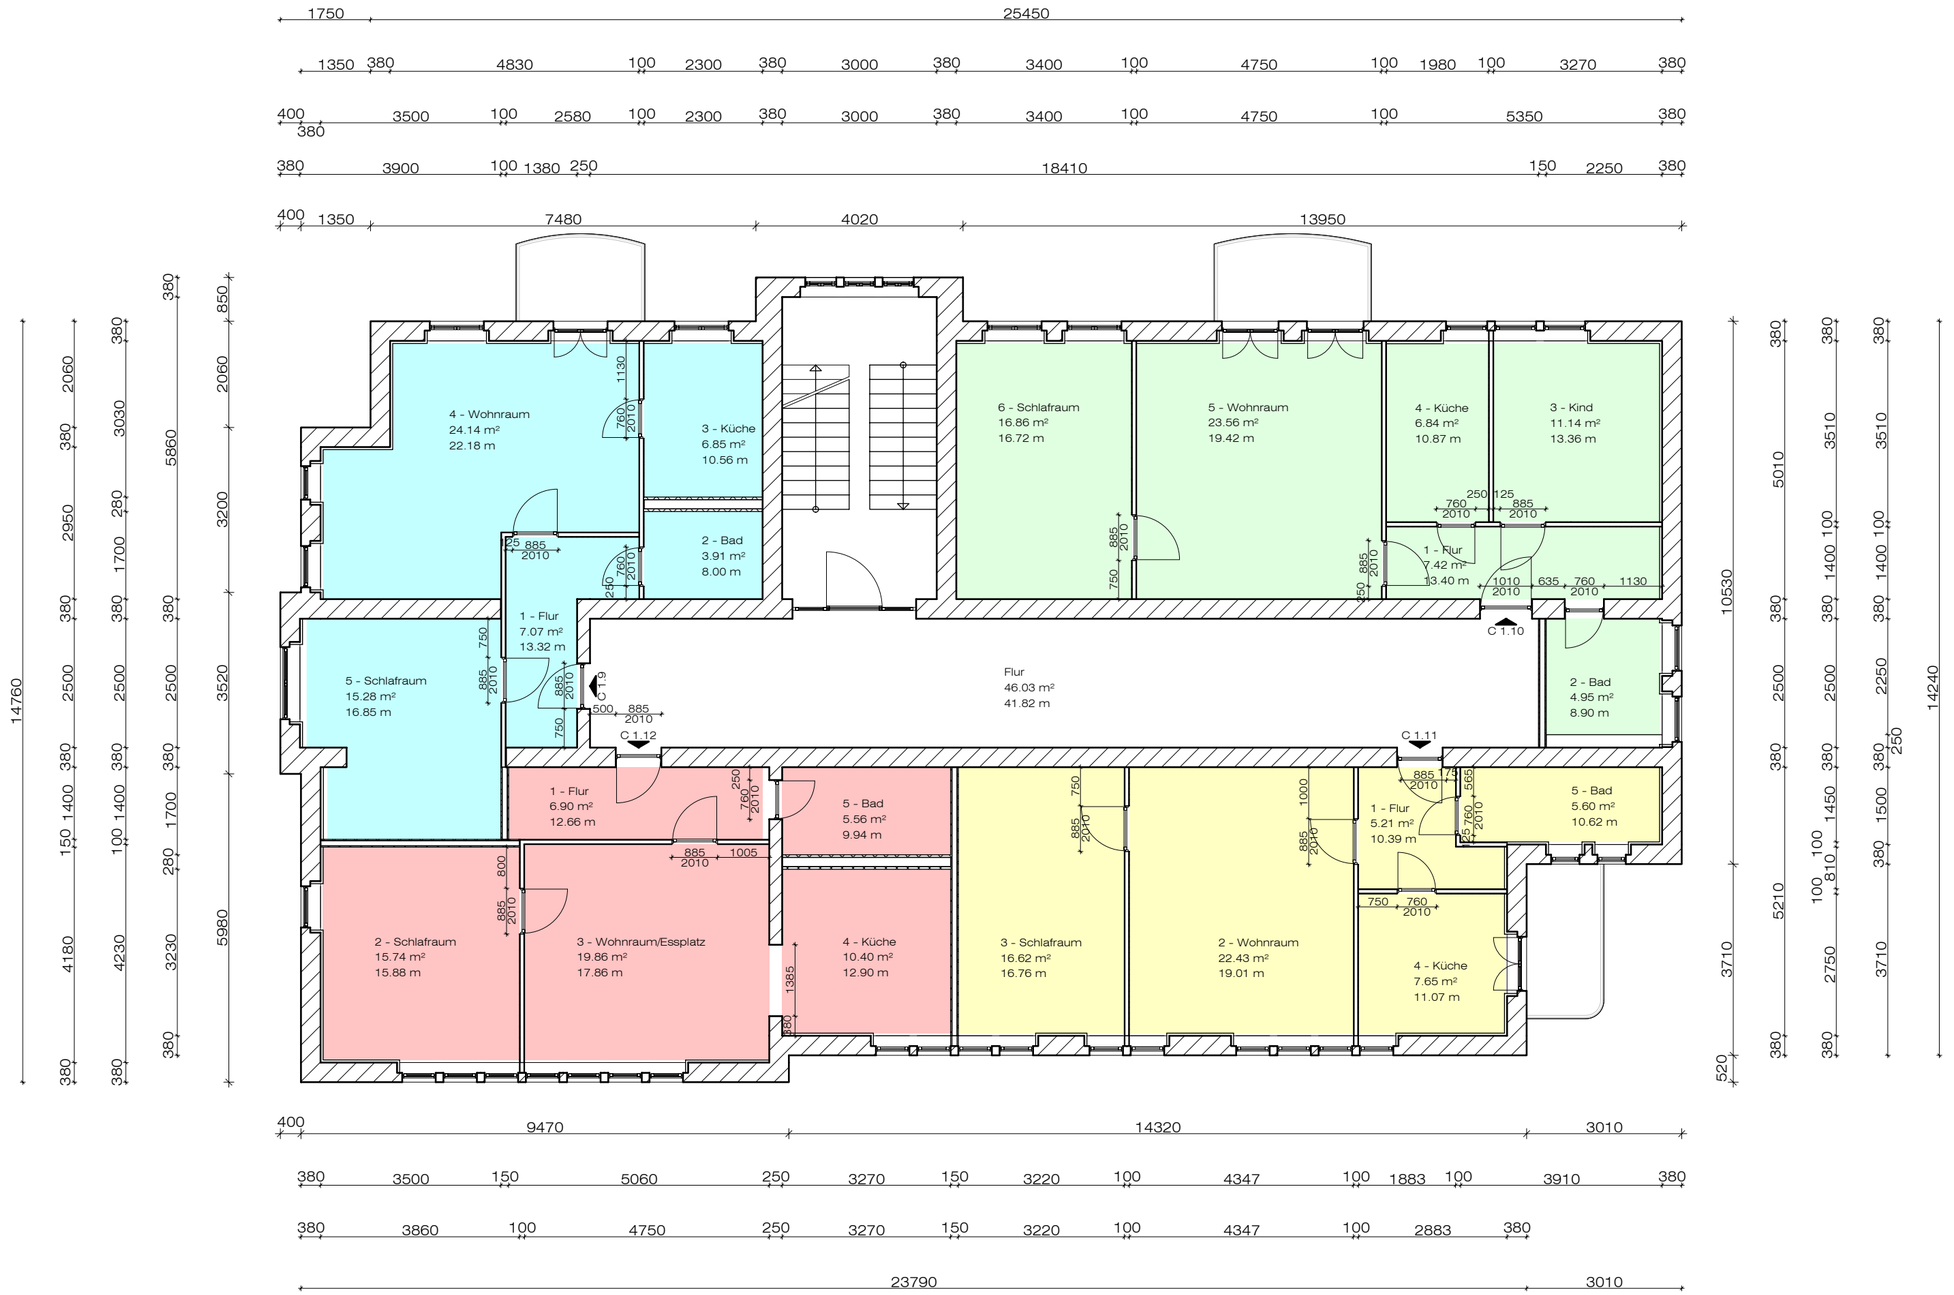

Bauherr:

LEG Thüringen mbH
Mainzerhofstraße 12
99084 Erfurt

Bauvorhaben:

Sozialer Wohnungsbau Gera
Leo-Tolstoi-Straße
Sanierungsarbeiten 2016
- Gebäude C -

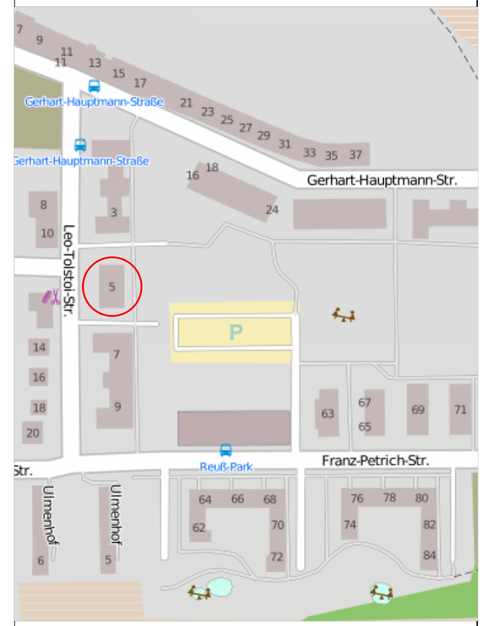

Alle Maße sind vor Baubeginn vom Unternehmer verantwortlich zu überprüfen. Eventuelle Unstimmigkeiten und Bedenken gegen die geplante Ausführung sind vor der Ausführung der Arbeiten durch Rücksprache mit der Bauleitung zu klären.
Die Pläne sind nur mit vollständigem Freigabevermerk gültig.

PLANUNGSBÜRO LORENZ
BAUPLANUNG * BAUSTATIK

BERATENDER INGENIEUR
DIPL.-ING. UWE LORENZ
WETTINER STRASSE 27
D-04600 ALTENBURG

TEL (0 34 47) 31 16 54
FAX (0 34 47) 50 20 03
MOBIL (0173) 378 21 50
POST@PLANUNGSBUERO-LORENZ.DE

Entwurfsverfasser:

Datum:
März 2016

Planinhalt:
Grundriss 2. Obergeschoss

Phase:	Plannummer:	Rev.:
Bestand	16-012-B	

Maßstab:	Format:
1 : 100	